

ZMLUVA O VÝPOŽIČKE PODPERNÝCH BODOV
č. Z-D-2025-000448-00
uzatvorená v zmysle § 659 a nasl. Občianskeho zákonníka
(ďalej ako „zmluva“)

Požičiavateľ:

Stredoslovenská distribučná, a.s.

Sídlo: Pri Rajčianke 2927/8, 010 47 Žilina
Bankové spojenie: VÚB a.s., pobočka Žilina
Číslo účtu: 2143550551/0200
IBAN: SK44 0200 0000 0021 4355 0551
SWIFT: SUBASKBX
IČO: 36442151
IČ DPH: SK2022187453
Zapísaný v: Obchodný register Okresného súdu Žilina, Oddiel: Sa, Vložka č.: 10514/L
Zastúpený: Mgr. Ing. Marek Štrpka – generálny riaditeľ

Osoba oprávnená konať vo veciach zmluvy: Ing. Peter Bacúr - Technik prevádzky a správy EZ
tel.: 0907 705 264 , e-mail: peter.bacur@ssd.sk

ďalej iba „požičiavateľ“

Vypožičiavateľ:

Obec Svätý Kríž

Sídlo: Svätý Kríž 152, 031 11 Svätý Kríž
Bankové spojenie: Prima banka Slovensko, a. s.
Číslo účtu IBAN: SK65 5600 0000 0081 0715 6001
SWIFT: KOMASK2X
IČO: 00315508
Zastúpený: Ján Kubáň – starosta obce

Osoba oprávnená konať vo veciach zmluvy: Ján Kubáň – starosta obce,
tel. 044/559 26 36, e-mail: ousvatykriz@svatykriz.sk

ďalej iba „vypožičiavateľ“

I.

Účel zmluvy

1. Účelom tejto zmluvy je vypožičanie podperných bodov (stĺpov) elektrických vedení uvedených v článku II. tejto zmluvy, ktoré sú vo vlastníctve požičiavateľa, za účelom umiestnenia zariadení vypožičiavateľa – **vedenia, svietidiel a rozvádzačov verejného osvetlenia, vedenia a reproduktorov obecného rozhlasu, zariadenia na meranie rýchlosti motorových vozidiel, vedenia a kamier kamerového systému nekomerčného charakteru** za podmienok uvedených v tejto zmluve.

II.

Predmet zmluvy

1. Predmetom tejto zmluvy sú podperné body v počte **114 ks**, ktoré sú vo vlastníctve požičiavateľa a ktorých vyznačenie a nákres tvorí Prílohu č. 1 k tejto zmluve, a tvorí neoddeliteľnú súčasť tejto zmluvy, postavené v obci Svätý Kríž, katastrálne územia Svätý Kríž, ktoré bude vypožičiavateľ skutočne využívať len za účelom prevádzky svojich zariadení uvedených v článku I. tejto zmluvy a požičiavateľ sa zaväzuje mu to umožniť za podmienok uvedených v článku III. tejto zmluvy.

III.

Spôsob používania podperných bodov vypožičiavateľom – technické podmienky

1. Vypožičiavateľ sa zaväzuje, že predmet zmluvy bude používať spôsobom, ktorý je definovaný v záväzných Všeobecných a technických podmienkach, ktoré sú Prílohou č. 2 k tejto zmluve a ktorá tvorí jej neoddeliteľnú súčasť.
2. Predmetom tejto zmluvy je aj akceptácia nových záväzných Všeobecných a technických podmienok zo strany Vypožičiavateľa účinných ku dňu podpisu tejto zmluvy. Tieto Všeobecné a technické podmienky sú prílohou tejto zmluvy a sú jej neoddeliteľnou súčasťou. Vypožičiavateľ podpisom tejto zmluvy berie na vedomie aktuálne znenie Všeobecných a technických podmienok a zaväzuje sa, že v prípade ak umiestnenie namontovaných zariadení Vypožičiavateľa nespĺňa súčasné Všeobecné a technické podmienky, ktoré sú prílohou tejto zmluvy, je Vypožičiavateľ povinný pri najbližšej rekonštrukcii umiestnenie týchto zariadení zosúladiť so súčasne platnými Všeobecnými a technickými podmienkami. V prípade nedodržania Všeobecných a technických podmienok účinných ku dňu podpisu tejto zmluvy po uplynutí tejto lehoty, je Požičiavateľ oprávnený okamžite odstúpiť od Zmluvy. Odstúpenie od Zmluvy je účinné jeho doručením Vypožičiavateľovi. Doručením sa rozumie najneskôr tretí deň po odoslaní oznámenia o odstúpení.
3. V prípade, že dôjde k porušeniu Všeobecných a technických podmienok vypožičiavateľom, s výnimkou uvedenou v článku III. bode 2 tejto Zmluvy a vypožičiavateľ nevykoná nápravu ani po výzve požičiavateľa v primeranej (minimálne 7 dňovej) lehote, ktorú mu požičiavateľ poskytne na nápravu, je požičiavateľ oprávnený okamžite odstúpiť od zmluvy. Odstúpenie od zmluvy je účinné jeho doručením vypožičiavateľovi. Doručením sa rozumie najneskôr tretí deň po odoslaní oznámenia o odstúpení.

IV.

Cena za výpožičku

1. V zmysle § 659 Občianskeho zákonníka touto zmluvou vzniká vypožičiavateľovi právo predmet zmluvy uvedený v článku II. tejto zmluvy po dobu dohodnutú v článku V. tejto zmluvy bezplatne užívať.

V.

Dĺžka trvania výpožičky a jej ukončenie

1. Zmluvné strany sa dohodli, že výpožička začína dňom účinnosti tejto zmluvy a uzatvára sa na dobu neurčitú.
2. Zmluvu možno ukončiť:
 - dohodou,
 - výpoveďou oboch zmluvných strán, aj bez uvedenia dôvodu,
 - okamžitým odstúpením požičiavateľa od zmluvy v zmysle čl. III. bodu 2 a v zmysle čl. V. bodu 4 tejto zmluvy.
3. Zmluvné strany sa dohodli na výpovednej lehote 3 mesiace pre obidve zmluvné strany. Výpovedná lehota začína plynúť prvým dňom mesiaca nasledujúceho po mesiaci, v ktorom bola výpoveď druhej zmluvnej strane doručená. Výpožička končí uplynutím výpovednej lehoty.
4. V prípade, že vypožičiavateľ hrubo porušuje záväzky vyplývajúce z tejto zmluvy, (napr. neplnenie článku III. a pod.) môže požičiavateľ od tejto zmluvy okamžite písomne odstúpiť. Požičiavateľ je oprávnený od tejto zmluvy okamžite písomne odstúpiť, ak dôjde k likvidácii podperného bodu elektrického vedenia.
5. V prípade, že vypožičiavateľ sa rozhodol ukončiť túto zmluvu dohodou (formou písomného očíslovaného dodatku k tejto zmluve), je povinný túto skutočnosť oznámiť požičiavateľovi najneskôr 1 mesiac vopred.
6. Po ukončení výpožičky sa odovzdanie predmetu výpožičky späť požičiavateľovi musí uskutočniť do 30 kalendárnych dní od ukončenia trvania výpožičky v pôvodnom stave spôsobilom na ďalšie užívanie. Odovzdávanie zariadenia sa musí uskutočniť za prítomnosti oboch zmluvných strán a o jeho výsledku sa spíše zápis. Ak vypožičiavateľ nezdemontuje svoje zariadenie do 30 kalendárnych dní po ukončení výpožičky, je požičiavateľ oprávnený demontovať zariadenie vypožičiavateľa na náklady vypožičiavateľa a vyzvať ho na prevzatie tohto zariadenia. Požičiavateľ v takom prípade nezodpovedá za škodu spôsobenú na zariadení vypožičiavateľa.

7. V prípade rekonštrukcie vedenia je požičiavateľ povinný písomne alebo mailom na adresu uvedenú v záhlaví tejto zmluvy, najneskôr 1 mesiac vopred, oznámiť túto skutočnosť vypožičiavateľovi. Vypožičiavateľ je povinný zabezpečiť na vlastné náklady demontáž a opätovnú montáž svojho zariadenia po ukončení rekonštrukcie..
8. V prípade rušenia (trvalej demontáže) podperných bodov, ktoré sú predmetom zmluvy, z dôvodov na strane požičiavateľa, je požičiavateľ povinný písomne alebo mailom na adresu uvedenú v hlavičke tejto zmluvy, najneskôr 3 mesiace vopred, oznámiť túto skutočnosť vypožičiavateľovi. Vypožičiavateľ je povinný odstrániť svoje zariadenia z príslušných podperných bodov do 3 mesiacov odo dňa doručenia písomného oznámenia podľa prvej vety tohto bodu, ak sa zmluvné strany písomne nedohodnú inak. Zmluvné strany sa dohodli, že v prípade rušenia (trvalej demontáže) podperných bodov je vypožičiavateľ oprávnený požiadať požičiavateľa o odkúpenie rušených podperných bodov. Možnosť a podmienky odkúpenia rušených podperných bodov si zmluvné strany dohodnú v osobitnej písomnej dohode. Požičiavateľ však nie je povinný žiadosti o odkúpenie rušených podperných bodov vyhovieť.
9. Požičiavateľ je oprávnený úmerne znížiť počet prenajatých podperných bodov, ak dôjde k likvidácii časti podperných bodov elektrického vedenia pôsobením vyššej moci a vedenie nebude z ekonomických alebo technických dôvodov následne obnovené v pôvodnej trase a rozsahu. Požičiavateľ nemá povinnosť obnovovať takto zničené alebo zrušené podperné body, ktoré boli predmetom zmluvy.
10. V prípade, ak dôjde k zníženiu počtu vypožičaných podperných bodov z dôvodov uvedených v čl. V. bode 8 a 9 tejto zmluvy, zmluvné strany sa dohodli, že uzatvoria písomný dodatok k tejto zmluve, v ktorom bude upravený počet vypožičaných podperných bodov a k tomuto dodatku priložia vyznačenie a nákres skutočne vypožičaných podperných bodov.

VI.

Ostatné ustanovenia

1. Požičiavateľ neručí za prípadné poruchy alebo škody na zariadení vypožičiavateľa spôsobené poruchou na zariadení požičiavateľa. Požičiavateľ taktiež nezodpovedá za poruchy alebo škody na zariadení vypožičiavateľa vzniknuté v súvislosti s prevádzkou a údržbou zariadenia požičiavateľa. Tieto poruchy a škody svojho zariadenia si odstraňuje požičiavateľ na vlastné náklady.
2. Vypožičiavateľ prevádzkuje zariadenia umiestnené na podperných bodoch Požičiavateľa v zmysle tejto Zmluvy na vlastné náklady a zároveň zodpovedá v plnej miere za bezpečnosť svojich zamestnancov a tretích osôb, ktorým umožní prístup k týmto zariadeniam a ktorí vykonávajú činnosti na týchto zariadeniach.
3. Zmluvné strany sa dohodli, že vypožičiavateľ je oprávnený prenechať užívanie predmetu výpožičky aj tretej strane s predchádzajúcim písomným súhlasom požičiavateľa, ale výlučne len za verejnoprospešným účelom. Vypožičiavateľ je povinný informovať požičiavateľa o uzatvorení takejto zmluvy o výpožičke a o splnení verejnoprospešného záujmu, a to zaslaním kópie takejto zmluvy na mailovú adresu uvedenú v záhlaví tejto zmluvy. Zmluvné strany sa ďalej dohodli, že vypožičiavateľ je povinný informovať a oboznámiť tretiu stranu so záväznými Všeobecnými a technickými podmienkami, ktoré sú Prílohou č. 2 k tejto zmluve a o tom, že tretia strana bude zaviazaná tieto všeobecné a technické podmienky dodržiavať. Zodpovednosť vypožičiavateľa za prípadné škody a nedodržanie týchto podmienok pritom zostáva nedotknutá a požičiavateľ je oprávnený si túto škodu vymáhať priamo od vypožičiavateľa.

VII.

Záverečné ustanovenia

1. Ostatné právne vzťahy súvisiace s výpožičkou podperných bodov opísaných v článku II. tejto zmluvy neupravené touto zmluvou sa riadia platnými právnymi predpismi.
2. Požičiavateľ považuje svoju distribučnú sieť vyhotovenú ako vonkajšie vedenie na podperných bodoch ako dočasné zariadenie určené na demontáž (kabelizáciu) so všetkými dopadmi na zariadenia Vypožičiavateľa umiestnené na týchto podperných bodoch.
3. Akékoľvek zmeny tejto zmluvy môžu byť vykonané len po vzájomnej dohode zmluvných strán vo forme písomných očíslovaných dodatkov k tejto zmluve.

4. Táto zmluva je vyhotovená v dvoch vyhotoveniach, z ktorých jeden rovnopis obdrží vypožičiavateľ a jeden rovnopis požičiavateľ.
5. Táto zmluva nadobúda platnosť dňom jej podpísania obidvoma zmluvnými stranami a účinnosť dňom nasledujúcim po dni jej zverejnenia (§ 47a OZ).
6. Zmluvné strany sa dohodli, že v prípade, ak na predmet zmluvy je v čase podpisu tejto Zmluvy uzatvorená platná Zmluva o výpožičke podporných bodov, táto Zmluva o výpožičke podporných bodov končí svoju platnosť dňom predchádzajúcim účinnosti tejto Zmluvy.
7. Zmluvné strany sa dohodli, že akákoľvek písomná zásielka, ktorá sa má v zmysle tejto zmluvy doručovať druhej zmluvnej strane sa považuje za doručení v prípade, že bude doručovaná doporučenou zásielkou, prípadne zásielkovou službou, na adresu zmluvných strán uvedenú v hlavičke tejto zmluvy. Odmietnutie prevzatia zásielky je považované za jej doručenie. Ak jedna zmluvná strana nemôže doručiť druhej zmluvnej strane písomnosť na adresu uvedenú v hlavičke tejto zmluvy, písomnosť sa považuje za doručení, v deň vrátenia nedoručenej zásielky odosielajúcej zmluvnej strane, a to aj vtedy, ak sa prijímajúca zmluvná strana o tom nedozvie.
8. Zmluvné strany prehlasujú, že túto zmluvu neuzavreli v tiesni ani za nápadne nevýhodných podmienok, ale slobodne a vážne. Zmluvné strany prehlasujú, že si túto zmluvu prečítali, jej obsahu porozumeli a na znak súhlasu ju podpísali.

Žilina, dňa: 9. 4. 2025

Požičiavateľ: **Stredoslovenská distribučná
akciová spoločnosť**

Žilina

-35-


Mgr. Ing. Marek Štrpka
generálny riaditeľ


Svätý Kríž, dňa: 14. 4. 2025





Vypožičavateľ: **Obec Svätý Kríž**
Obecný úrad
032 11 Svätý Kríž 152

Ján Kubáň
starosta obce

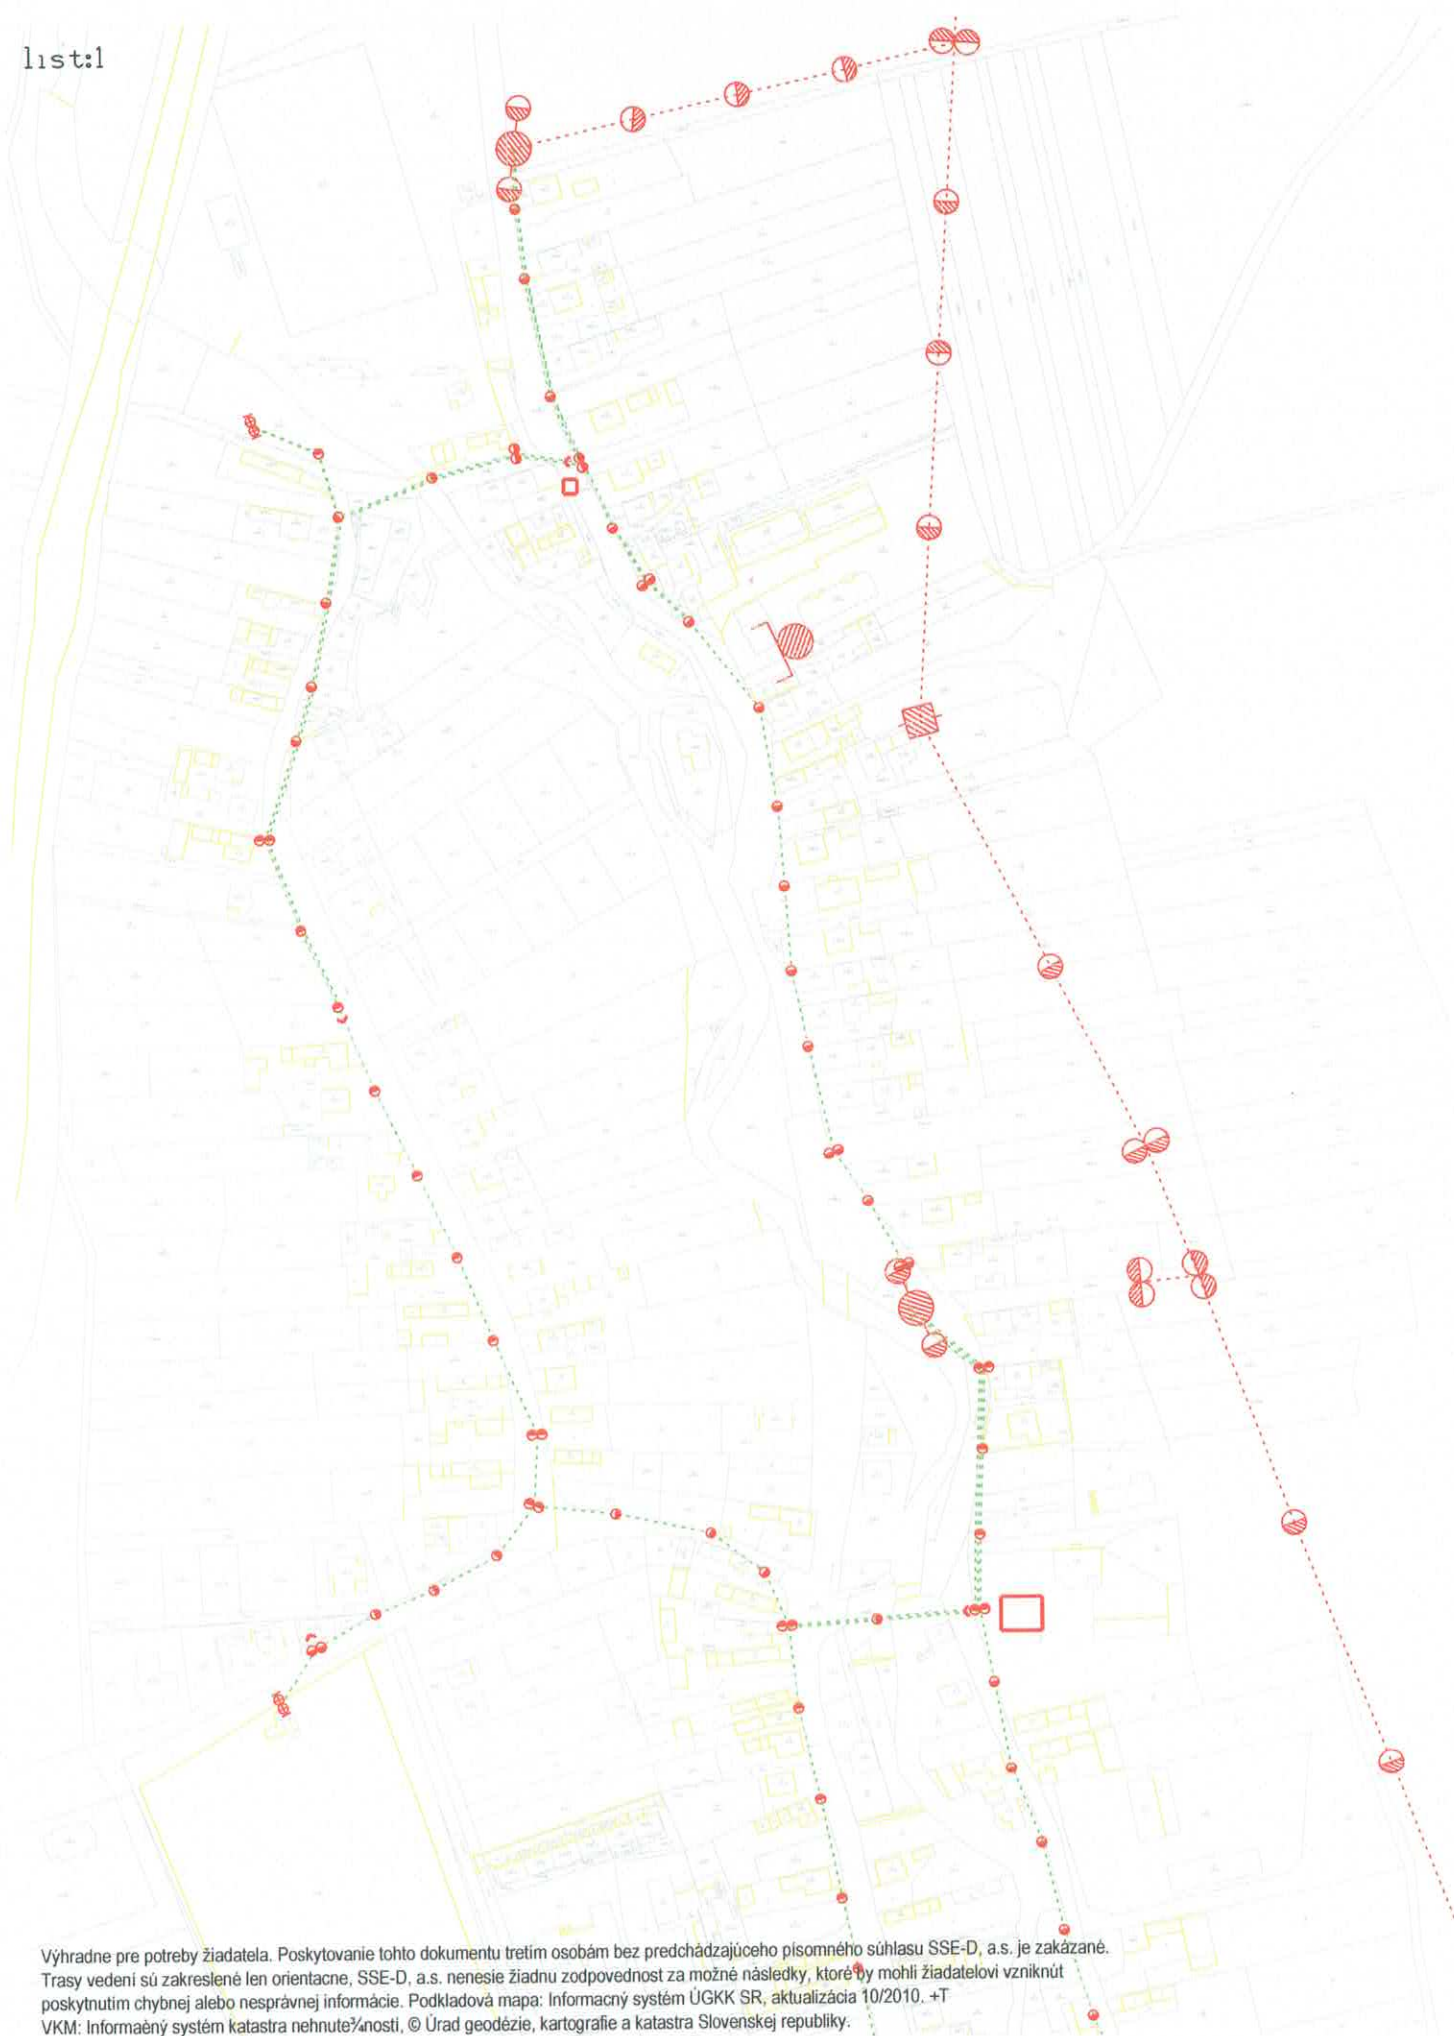

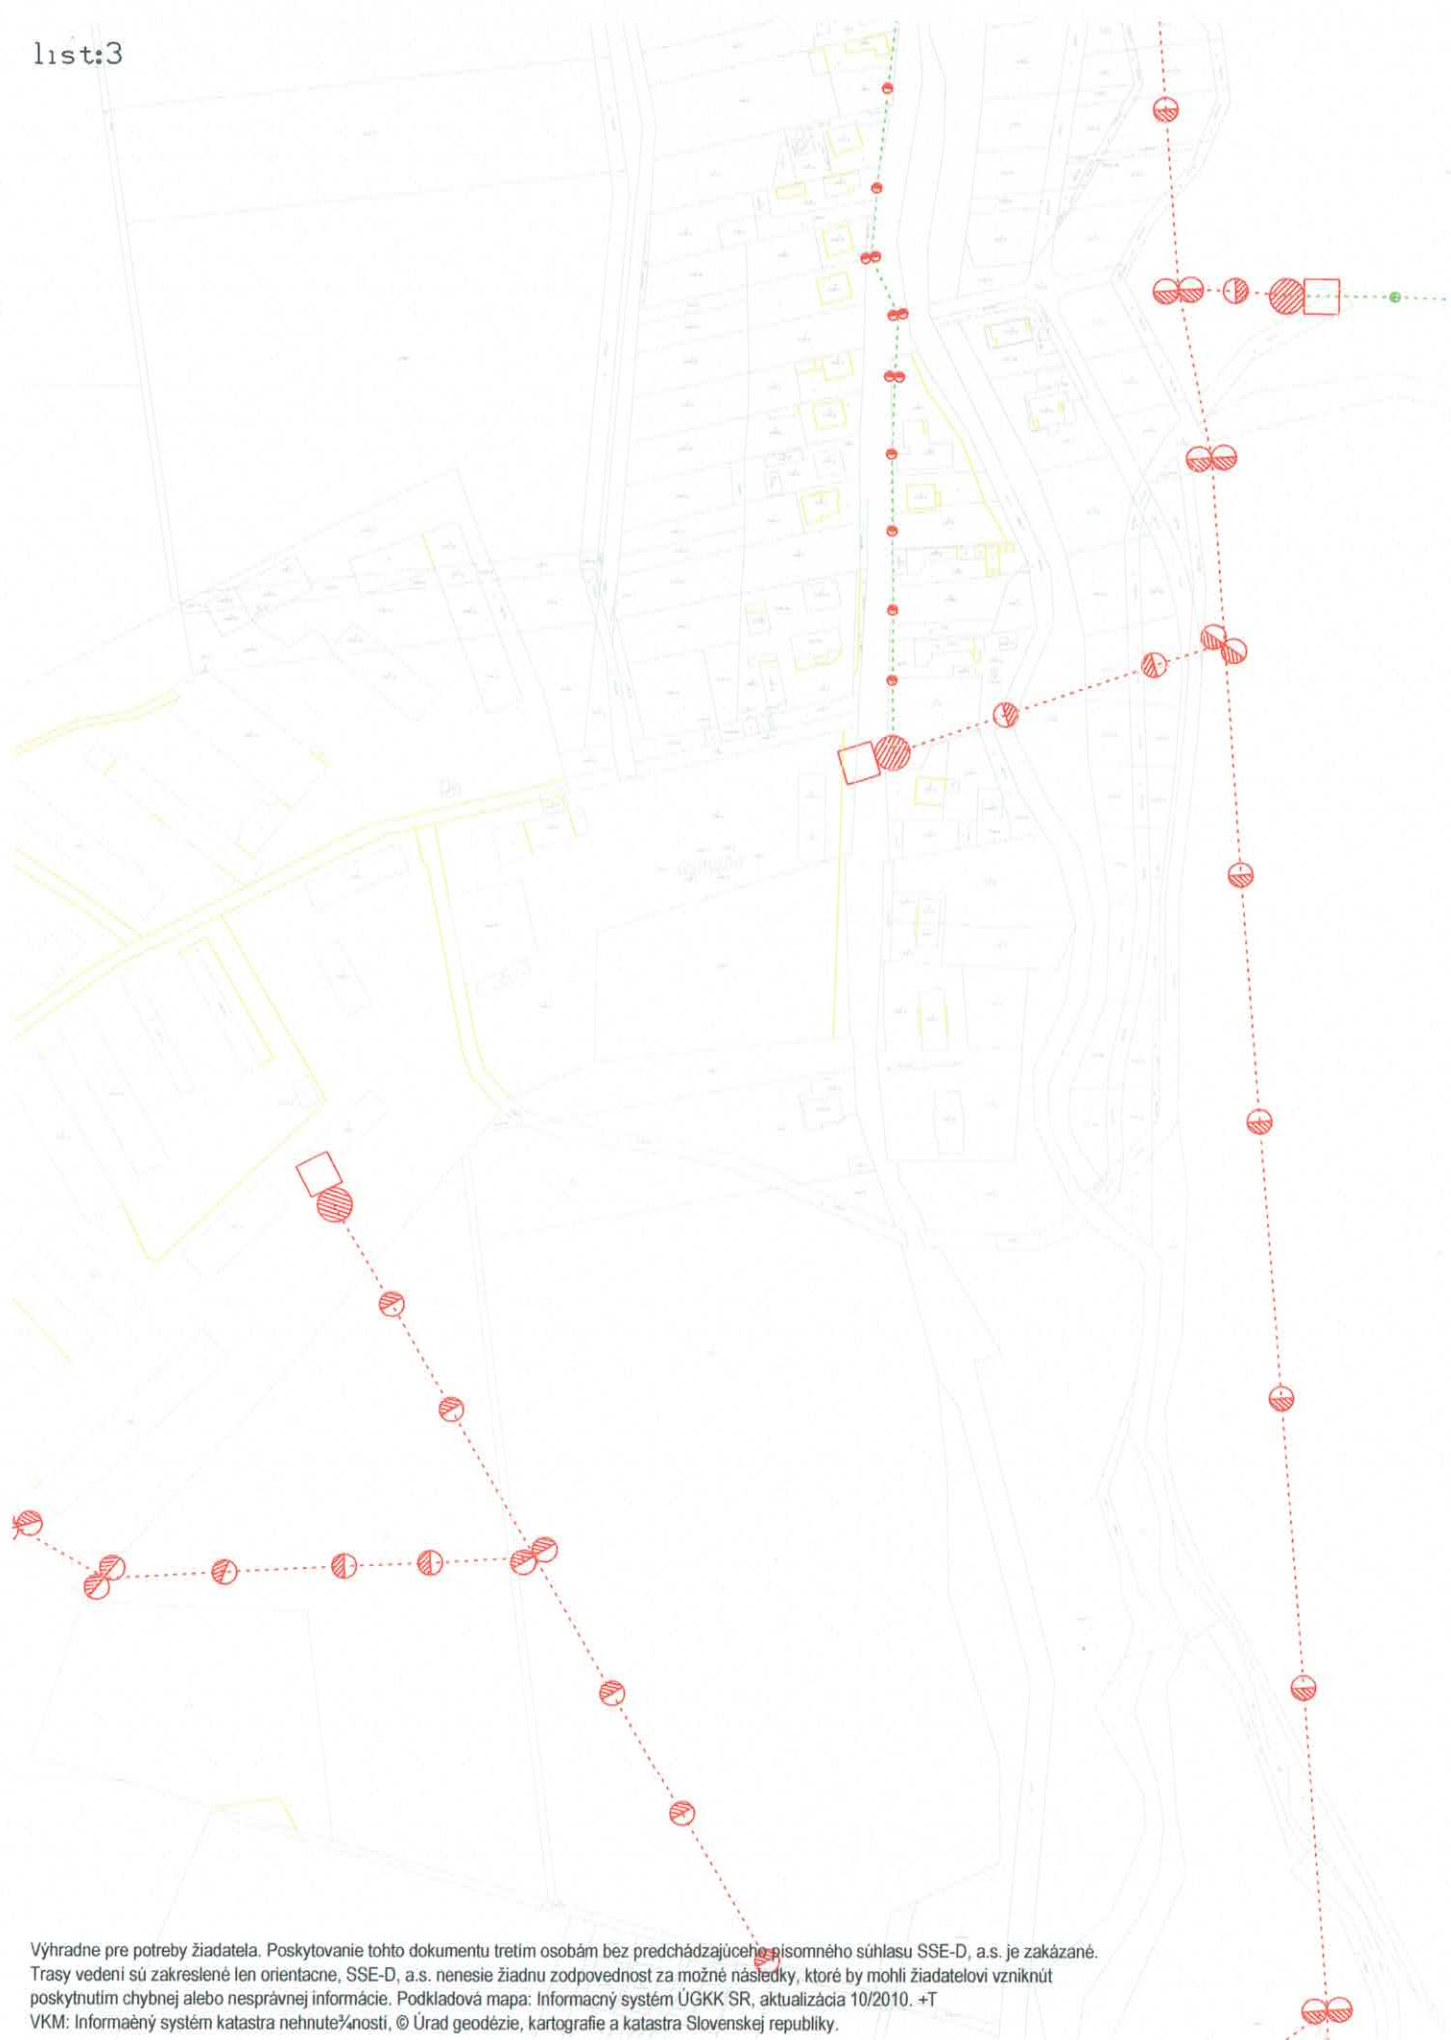

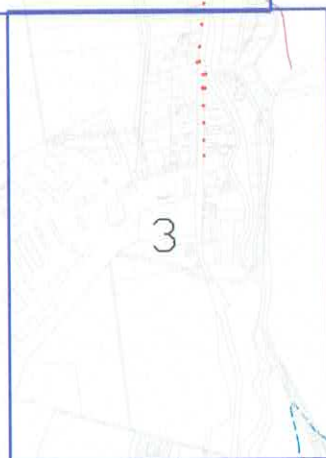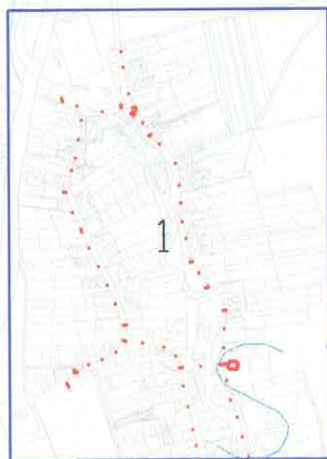

Výhradne pre potreby žiadateľa. Poskytovanie tohto dokumentu tretím osobám bez predchádzajúceho písomného súhlasu SSE-D, a.s. je zakázané.
Trasy vedení sú zakreslené len orientácie, SSE-D, a.s. nenesie žiadnu zodpovednosť za možné následky, ktoré by mohli žiadateľovi vzniknúť
poskytnutím chybných alebo nesprávnych informácií. Podkladová mapa: Informačný systém ÚGKK SR, aktualizácia 10/2010. +T
VKM: Informačný systém katastra nehnuteľností. © Úrad geodézie, kartografie a katastra Slovenskej republiky.

Stredoslovenská distribučná, a.s. (ďalej len SSD, a.s.), ako vlastník a prevádzkovateľ podperných bodov (ďalej pb) súhlasí s využitím pb Nájomcom, resp. Vypožičiavateľom (ďalej len *zmluvnej strany*) za nasledovných podmienok:

1. Montáž zariadenia zmluvnej strany na pb je možná až po obojstrannom podpise Zmluvy na základe dohodnutých podmienok. Vo veciach Zmluvy je potrebné kontaktovať zodpovedného zástupcu SSD, a.s.: Ing. Peter Bacúr, tel. 0907 705 264, e-mail: peter.bacur@ssd.sk.
2. Predmet využitia pb a jeho rozsah bude definovaný v Zmluve podľa predloženej projektovej dokumentácie zmluvnej strany. Zariadenia zmluvnej strany musia byť zakreslené v situačnom nákrese spolu s pb SSD, a.s. v odporúčanej mierke 1:2000. Situačný nákras rozmiestnenia zariadení zmluvnej strany na pb je neoddeliteľnou súčasťou Zmluvy. Zmluvná strana dodá situačný výkres spolu s realizačnou projektovou dokumentáciou v digitálnej forme vo formáte pdf.
3. Pred začatím montážnych prác na pb musia byť pracovníci vykonávajúci montáž zariadenia zmluvnej strany poučení na príslušnom Stredisku údržby SSD, a.s.: Stredisko údržby Lipt. Mikuláš, Peter Fiačan-majster, tel. 0907 822 068, e-mail: peter.fiacan@ssd.sk
4. O poučení musí byť vyhotovený písomný zápis v dvoch vyhotoveniach, jeden pre zmluvnú stranu a jeden pre SSD, a.s.
5. V prípade požiadavky na vypnutie elektrického distribučného vedenia SSD, a.s. z dôvodu bezpečnosti pri montáži, údržbe, revízie, resp. opráv zariadenia zmluvnej strany, je zmluvná strana povinná postupovať tak, aby bola splnená legislatíva s tým spojená (Zákon č. 251/2012,...). Vypínanie a zaistenie vedenia SSD, a.s. je zmluvná strana povinná 40 dní vopred konzultovať na príslušnom Stredisku údržby SSD, a.s.: Stredisko údržby Lipt. Mikuláš, Peter Fiačan-majster, tel. 0907 822 068, e-mail: peter.fiacan@ssd.sk a následne túto službu za úhradu objednať.
6. Zmluvná strana si u SSD, a.s. môže objednať aj vykonanie montáže svojich zariadení na príslušnom Stredisku údržby SSD, a.s.: Stredisko údržby Lipt. Mikuláš, Peter Fiačan-majster, tel. 0907 822 068, e-mail: peter.fiacan@ssd.sk
7. Technické podmienky pre montáž a prevádzkovanie zariadení zmluvnej strany na pb SSD, a.s. sa riadia STN 33 3300, STN 34 2100, STN EN 50423-1 a ostatnými súvisiacimi normami a predpismi.
8. Ak si bude zmluvná strana montovať zariadenie na pb sama, alebo prostredníctvom inej oprávnenej organizácie musí zmluvná strana, alebo jej subdodávateľ mať:
 - platné oprávnenie na montáž, opravy a údržbu uvedených zariadení podľa §14 ods. 1 písm. a) a §15 ods. 1 a 4 zákona 154/2013 Z.z. o bezpečnosti a ochrane zdravia pri práci a o zmene a doplnení niektorých zákonov
 - poverenie vydané SSD, a.s. na práce vykonávané na elektrických inštaláciách NN pod napätím v majetku SSD, a.s. (v zmysle STN 34 3100)
 - oprávnenie na montáž, opravy a údržbu uvedených vedení od IP v zmysle Vyhlášky MPSVR SR č. 508/2009 Z. z. §4,
 - živnostenský list, alebo výpis z obchodného registra pre túto činnosť
 - pracovníci musia spĺňať kvalifikáciu v zmysle Vyhlášky MPSVR SR č. 508/2009 Z.z. (v aktuálnom znení), minimálne jeden z nich musí spĺňať §23 elektrotechnik na riadenie činnosti a ostatní §22 samostatný elektrotechnik na príslušnú napäťovú hladinu podľa vedenia prenajímateľa.
9. Montáž bude vykonaná podľa platnej projektovej dokumentácie, resp. schválených typových podkladov, prednostne na odvrátenú stranu p.b. od prístupovej komunikácie vo vzdialenosti 50-80 cm od vedenia SSD, a.s. Zakázané je porušenie celistvosti podperného bodu, napr. navrtávať do stĺpov otvory. Montované elektrické zariadenie musí vyhovovať požiadavkám STN EN 50160.

10. Zariadenia zmluvnej strany musia byť označené na každej inštalačnej skrinke na pb prislúchajúcej k tomuto zariadeniu, alebo v ich blízkosti identifikačným štítkom (meno zmluvnej strany, tel. kontakt). Štítok musí byť vyhotovený tak, aby bol čitateľný po celú dobu prevádzkovania zariadenia. Rozmery štítka majú byť min. 10x4 cm. Ak zmluvná strana takéto skrinky nebude prevádzkovať, alebo budú ďaleko od seba, zmluvná strana označí svoje zariadenie v pravidelných rozstupoch aj na vedení, spravidla na nosnej konzole zariadenia na každom pb visiacim štítkom
11. Na pb SSD, a.s. sa môže montovať iba typizovaný elektroinštalačný materiál a výzbroj. Zmluvná strana sa zaväzuje, že použitý materiál, prístroje, spotrebiče a zariadenia vyhovujú požiadavkám bezpečnostných predpisov a noriem. V opačnom prípade zodpovedá za vzniknutú škodu.
12. Po namontovaní svojich zariadení zmluvná strana vykoná legislatívou predpísané revízie a skúšky. Následne protokolárne prevezme predmet nájmu za účasti zodpovedného zástupcu SSD, a.s.
13. Užívaním svojich zariadení nesmie zmluvná strana ohrozovať prevádzku zariadení SSD, a.s. a sťažovať k nim prístup.
14. Zmluvná strana je povinná počas platnosti zmluvy oznamovať vopred každý zásah na svojich zariadeniach umiestnených na pb SSD, a.s. a to na emailovú adresu: majetok@ssd.sk
15. V prípade, ak zmluvná strana pri svojej prevádzkovej činnosti požaduje z bezpečnostných dôvodov vypnutie distribučného vedenia SSD, a.s. postupuje podľa bodu 5.